



ΕΦΗΜΕΡΙΣ ΤΗΣ ΚΥΒΕΡΝΗΣΕΩΣ

ΤΗΣ ΕΛΛΗΝΙΚΗΣ ΔΗΜΟΚΡΑΤΙΑΣ

ΤΕΥΧΟΣ ΤΕΤΑΡΤΟ Αρ. Φύλλου **438**

5 Μαΐου 1994

ΠΕΡΙΕΧΟΜΕΝΑ

ΠΟΛΕΟΔΟΜΙΑ

ΑΠΟΦΑΣΕΙΣ

ΔΙΟΡΘΩΣΕΙΣ ΣΦΑΛΜΑΤΩΝ

ΠΟΛΕΟΔΟΜΙΑ

ΑΠΟΦΑΣΕΙΣ

Αριθ. 80 (1)

Έγκριση τοπικού ρυμοτομικού σχεδίου, με τον καθορισμό χώρου για χρήση «Ανέγερση Κοινοτικού εποχιακού σφαγείου» στην εκτός των ορίων περιοχή του Οικισμού Λιβαδερού Ν. Κοζάνης.

Ο ΝΟΜΑΡΧΗΣ ΚΟΖΑΝΗΣ

Έχοντας υπόψη:

1. Τις διατάξεις του Ν. 1337/1983 (ΦΕΚ 33 Α') και ειδικότερα το άρθρο 26 όπως αντικαταστάθηκε με την παρ. 13 του άρθρου 8 του Ν. 1512/85.

2. Τις διατάξεις του Ν. Δ/τος της 17.7.1923 όπως μεταγενέστερα, τροποποιήθηκαν και συμπληρώθηκαν.

3. Τις διατάξεις του Α.Ν. 314/1968 (ΦΕΚ 97 Α) όπως τροποποιήθηκαν και συμπληρώθηκαν με το υπ' αριθ. 1018/71 Ν. Δ/γμα (ΦΕΚ 220 Α) και με το Ν. 1577/85 (ΦΕΚ 210 Α).

4. Το Π.Δ. 183/86 (ΦΕΚ 70/Α/5.6.86) για την έγκριση τροποποιήσεων και όρων δόμησης από τους Νομάρχες.

5. Την κοινή υπουργική απόφαση Γ4Δ/15883/1903/18.2.1987 (ΦΕΚ 142/Β/15.3.88).

6. Το Νόμο 1735/87 άρθρο 22 παρ. 7.

7. Τις υπ' αριθ. 488/91 και 489/91 αποφάσεις του Συμβουλίου Επικρατείας.

8. Την υπ' αριθ. 60/93 απόφαση του Κοινοτικού Συμβουλίου Λιβαδερού.

9. Την υπ' αριθ. 10/18.2.1994 γνωμοδότηση του Συμβουλίου ΠΕΧΩΔΕ Ν. Κοζάνης.

10. Το γεγονός ότι από τις διατάξεις της απόφασης αυτής δεν προκαλείται δαπάνη σε βάρος του προϋπολογισμού του οικείου ΟΤΑ, αποφασίζουμε:

Εγκρίνεται το τοπικό ρυμοτομικό σχέδιο στην εκτός των ορίων περιοχή του Λιβαδερού Ν. Κοζάνης με τον καθορισμό κοινωφελούς χώρου και συγκεκριμένα για χρήση «κοινοτικού εποχιακού σφαγείου» με τους όρους και περιορισμούς δόμησης του από 14.2.1987 Π. Δ/τος (ΦΕΚ 133 Δ'/23.2.1987) όπως φαίνεται στο τοπογραφικό διάγραμμα το θεωρημένο από 17.2.1994 από το Τμήμα Πολεοδομίας και Π.Ε. Ν. Κοζάνης της Νομαρχίας μας, που συνοδεύει την απόφαση αυτή και αποτελεί αναπόσπαστο μέρος της, και με οικοδομική γραμμή εκατέρωθεν του ρέματος σε απόσταση 10 μ. δεδομένης της διευθέτησης του ρέματος.


Η παρούσα απόφαση και το τοπογραφικό διάγραμμα που την συνοδεύει (1 φύλλο σε κλίμακα 1:500) να αναρτηθούν στο κτίριο της Νομαρχίας Κοζάνης, Τμήμα Πολεοδομίας και ΠΕ, 5ος όροφος για 15 ημέρες μετά την δημοσίευση του λεκτικού της απόφασης και του τοπογραφικού διαγράμματος στο ΦΕΚ.

Η παρούσα να δημοσιευθεί στην Εφημερίδα της Κυβερνήσεως.

Κοζάνη, 30 Μαρτίου 1994

Ο Νομάρχης

ΣΤΕΡΓΙΟΣ Γ. ΜΑΤΙΚΑΣ

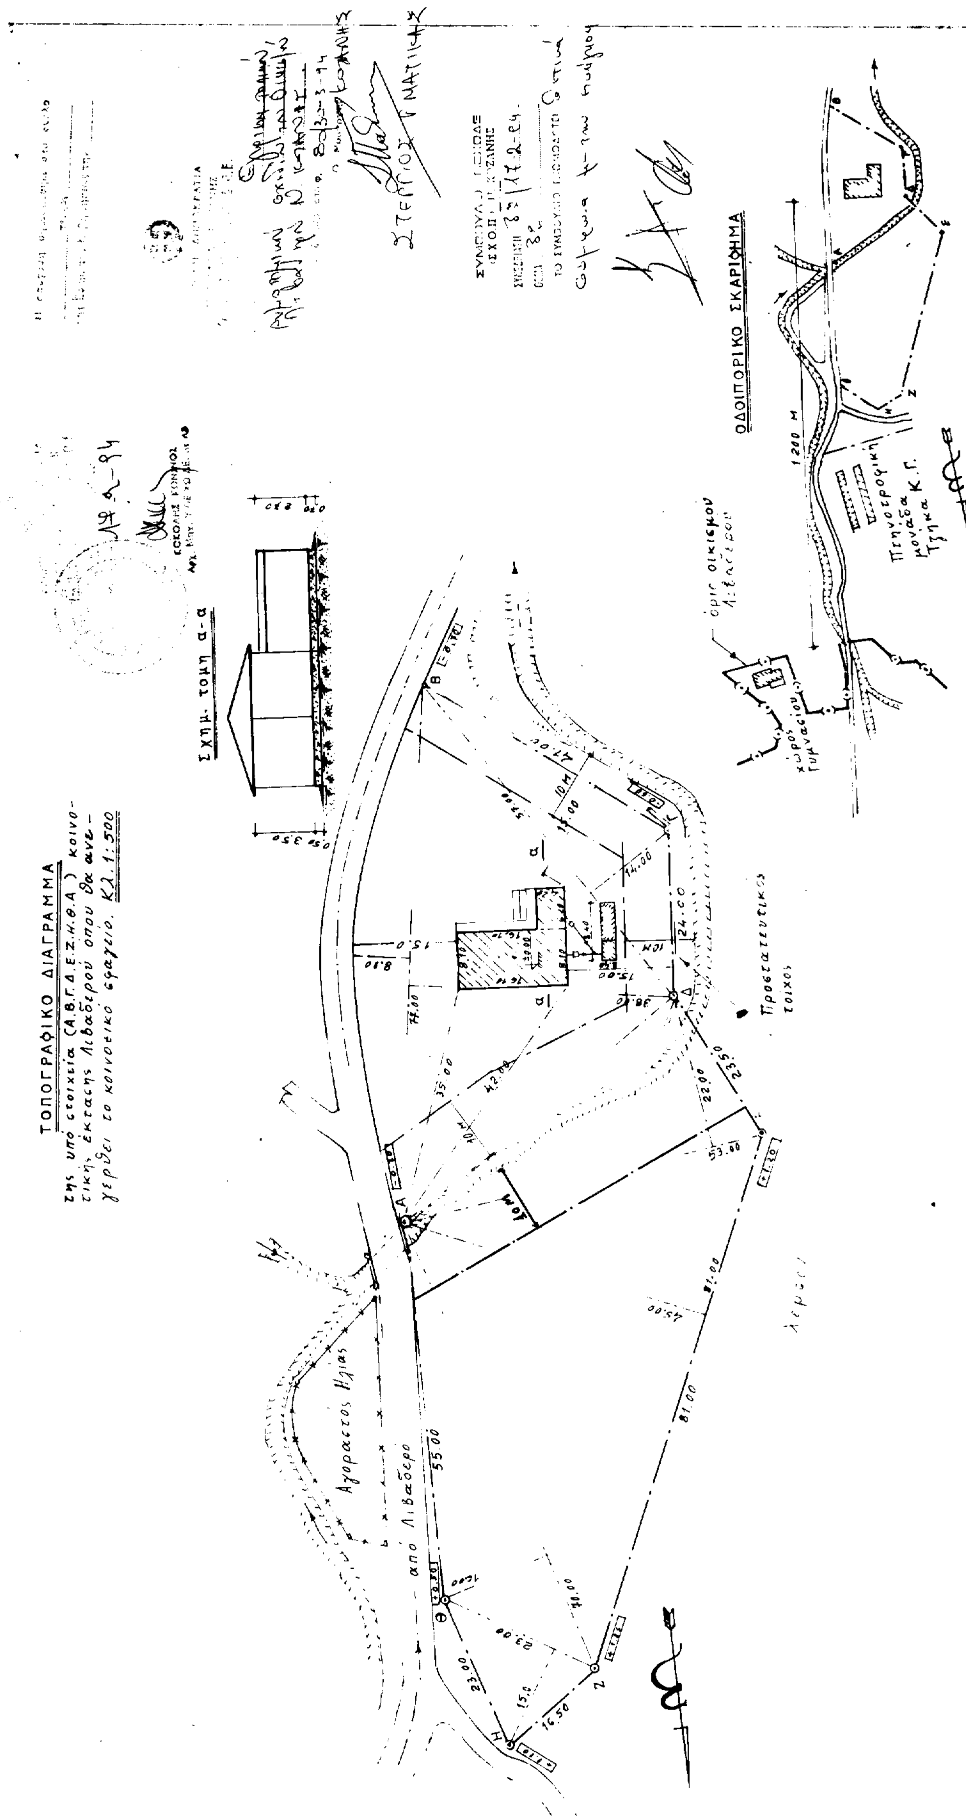
ΤΟΠΟΓΡΑΦΙΚΟ ΔΙΑΓΡΑΜΜΑ
της υπό στοιχεία (Α.Β.Γ.Δ.Ε.Ζ.Η.Θ.Α.) κοινοτικής έκτασης Λιβαδερού όπου θα ανεγερθεί το κοινοτικό γραφείο. Κλ. 1:500
Σχημ. τομή α-α
ΟΔΟΙΠΟΡΙΚΟ ΣΚΑΡΙΦΗΜΑ
1200 Μ
Πτηνοτροφική μονάδα Κ.Γ. Τζήκα
όριο οικισμού Λιβαδερού
χώρος Γυμνασίου
Προστατευτικός τοίχος
απο Λιβαδερο
55.00
81.00

<u>ΟΡΟΙ ΔΟΜΗΣΗΣ</u> <u>Π.Δ 24.4.85 ΦΕΚ 181 Δ/3.5.85</u>, <u>Π.Δ ΦΕΚ 133 Δ/23.2.87</u>, <u>οπως και οι υπ'αριθ. πρωτ. 441 και σχετ. 440 853 Αποφ. Νομαρχη.</u>

- Αρτιότητα οικοπέδου = 300 μ²
- Κατά παρέκκλιση εντός των ορίων των οικισμών, θεωρούνται άρτια τα οικόπεδα με όποιο εμβαδόν είχαν στις 3-5-85 ημέρα δημοσίευσης του απο 24.4.85 Δ/τος.
- Πρόσωπο σε κοινόχρηστο χώρο η σε χώρο που έχει τεθεί σε κοινή χρήση με συμβολαιογραφική πράξη, συνολικού πλάτους τουλάχιστον 4 μ. και μέχρι 12 μ. κατά μήκος του ορίου του οικοπέδου.
- Μέγιστο ύψος κτιρίου ορίζεται σε 7.50 μ.
- Μέγιστο ποσοστό κάλυψης ορίζεται σε 70% της επιφάνειας.
- Συντελεστής Δόμησης κλιμακωτά ως εξής:

για τα πρώτα	100 μ²	ορίζεται Σ.Δ =	1.60
για επόμενα	100 μ²	—" —	0.80
για —"—	100 μ²	—" —	0.60
για τό πέραν των	300 μ²	—"—	0.40

Η συνολική επιφάνεια ορόφων στο οικόπεδο δεν μπορεί να είναι >400 μ

- Σύστημα δόμησης - το κτίριο τοποθετείται ελεύθερα μέσα στο οικόπεδο. Όπου το κτίριο δεν εφάπτεται με τα ορια αφήνεται αποσ. Δ=2.50 μ.
- <u>Γραμμή δόμησης</u> - το κτίριο τοποθετείται στη γραμμή δόμησης ώπος αυτή διαμορφώνεται με τη λωρίδα που έχει τεθεί σε κοινή χρήση, είτε εσώτερον αυτής.

<u>Εμβαδό οικοπέδου</u>: $E = \frac{1}{2} \times 15.00 \times 23.00 + \frac{1}{2} \times 16.00 \times 70.00 + \frac{1}{2} \times 45.00 \times 81.00 + \frac{1}{2} \times 22.80 \times 53.00 + \frac{8.00 + 38.00}{2} \times 37.00 + \frac{1}{2} \times 14.00 \times 57.00 = 5308.00$ μ²

<u>Αφετηρία μέτρησης υψών</u>

Το μέγιστο ύψος κτιρίων σε **καθε οψη** τους μετραται απο την οριστική στάθμη του εδάφους (φυσικού ή διαμορφωμένου).

<u>Δήλωση Μηχανικού - μελετητη</u>

Ο κάτωθι υπογεγραμμένος δηλώνω υπεύθυνα οτι στο εν λόγω οικόπεδο που ανεγηρεται το κοινοτικό σφαγειο Λιβαδερού δεν περνά πλησίον των 10 μ. ρέμα ούτε και εναέριες γραμμές μεταφοράς υψηλής τάσης ρεύματος της ΔΕΗ.

Ο δηλώνων :

<u>Βεβαίωση Προέδρου</u>

Το παρόν Τ.Ρ.Σ.(τοπικό ρυμοτομικό σχέδιο) εγκρίθηκε με την υπ'αριθ. 60/1993 Αποφ. του κοινοτικού Συμβουλίου για την ανεγερση του εποχιακού σφαγείου. Η αποφ. αναρτήθηκε για 15 ημερες σε Δημόσιο χώρο απο τις 5.10.93 μέχρι 20.10.93 και δεν εγινε καμια ένσταση.

Ο Πρόεδρος :

Παπαγαρείσιον Θωμάς

ΕΡΓΟΔΟΤΗΣ	Κονότητα Λιβαδερού	
ΕΡΓΟ	ΠΡΑΞΗ Υπ' αριθ.	Τοπικό ρυμοτομικό σχέδιο σφαγείου
ΘΕΣΗ ΕΡΓΟΥ	ΝΟΜΟΣ ΠΟΛΗ—ΟΙΚΙΣΜΟΣ ΔΙΕΥΘΥΝΣΗ	Κοζάνης Λιβαδερού
ΜΕΛΕΤΗΤΗΣ	ΤΕΧΝ ΓΡΑΦΕΙΟ	Μίχος Αγησίλαος
ΘΕΜΑ ΣΧΕΔΙΟΥ	ΤΟΠΟΓΡΑΦΙΚΟ ΔΙΑΓΡΑΜΜΑ	
ΑΡΙΘΜΟΣ ΣΧΕΔΙΟΥ		Α - 1
ΚΛΙΜΑΚΑ ΣΧΕΔΙΟΥ		1:500
ΠΕΡΙΟΔΟΣ ΕΚΠΟΝΗΣΗΣ ΤΗΣ ΜΕΛΕΤΗΣ	Ιούνιος	1993
ΘΕΣΗ ΥΠΟΓΡΑΦΗΣ ΚΑΙ ΣΦΡΑΓΙΔΑΣ ΜΕΛΕΤΗΤΗ	ΑΓΗΣΙΛΑΟΣ Μ. ΜΙΧΟΣ ΔΙΠΛΩΜ. ΔΟΜΟΣΤΑΤΙΚΟΣ ΜΗΧΑΝΙΚΟΣ ΙΝΣΤΙΤΟΥΤΟΥ ΠΟΛΙΤΙΚΩΝ ΜΗΧΑΝΙΚΩΝ ΚΙΕΒΟΥ Ε.Σ.Σ.Δ. ΜΕΛΟΣ ΤΕΕ ΑΡΙΘΜΟΣ ΜΗΤΡΩΟΥ 32196 ΣΕΡΒΙΑ—ΚΟΖΑΝΗΣ ΤΗΛ. 22116 Συνημμένο στην Απόφ. Κρισ. μ. 60/93 ... Λιβαδερού	

Αριθ. 534/94, 2332/93, 226/94, 25/94, 82/94 (2)

Καθορισμός οικισμών Κοινοτήτων ή Δήμων (συμπληρωματικός) Νομού Κοζάνης για την χορήγηση αδειών οικοδομής από τους Προέδρους ή Δημάρχους αυτών.

Ο ΝΟΜΑΡΧΗΣ ΚΟΖΑΝΗΣ

Έχοντας υπόψη:

1. Τις διατάξεις της παρ. 11 του άρθρου 29 του Ν. 1577/85 (ΦΕΚ 210 Α), όπως προστέθηκε με την παρ. 8 του άρθρου 13 του Ν. 1647/86 (ΦΕΚ 141 Α) βάσει της οποίας με απόφαση του Νομάρχη ορίζονται συγκεκριμένες Κοινότητες που εξουσιοδοτούνται να δίδουν άδειες οικοδομής.

2. Την υπ, αριθ. 60885/4983/27.9.90 (ΦΕΚ Β' 656/16.10.1990) υπουργική απόφαση με την οποία καθορίζονται τα σχετικά με τη χορήγηση αδειών οικοδομής από Προέδρους Κοινοτήτων.

3. Την από 4.7.91 γνωμοδότηση του Συμβουλίου ΧΟΠ του Νομού Κοζάνης που διατυπώθηκε στην 18η Συνεδρίαση αυτού θέμα 1ο.

4. Το γεγονός ότι οι καθοριζόμενες κοινότητες ή οι οικισμοί θεωρούνται ότι έχουν κατά το μεγαλύτερο μέρος των διοικητικών τους ορίων περιοχές απομακρυσμένες ή συσπρόσιτες και ταυτόχρονα έχουν γεωργικό και κτηνοτροφικό χαρακτήρα.

5. Το γεγονός ότι από τις κανονιστικές διατάξεις αυτής της απόφασης δεν προκαλείται δαπάνη σε βάρος του κρατικού προϋπολογισμού και ειδικότερα στους προϋπολογισμούς των οικείων ΟΤΑ, αποφασίζουμε:

Α. Καθορίζουμε του πιο κάτω οικισμούς Κοινοτήτων (συμπληρωματικά) για τους οποίους οι Πρόεδροι αυτών εξουσιοδοτούνται να χορηγούν άδειες οικοδομής σύμφωνα με τα άρθρα 3 και 4 της υπ' αριθ. 60885/4983/27-9/16.10.1990 (ΦΕΚ 656 Β' υπουργικής απόφασης).

ΕΠΑΡΧΙΑ ΚΟΖΑΝΗΣ

1. Οι οικισμοί των Κοινοτήτων: Αγ. Παρασκευής.

ΕΠΑΡΧΙΑ ΒΟΪΟΥ

2. Οι οικισμοί των Κοινοτήτων: Καλονερίου.

ΕΠΑΡΧΙΑ ΕΟΡΔΑΙΑΣ

3. Οι οικισμοί των Κοινοτήτων: Αγ. Χριστοφόρου, Ασβεστόπετρας, Γαλάτειας, Δροσερού, Εμπορίου, Μαυροπηγής, Μηλοχωρίου, Ολυμπιάδας, Πενταβρύσου.

Β. Προηγούμενες σχετικές αποφάσεις μας εξακολουθούν να ισχύουν.

Η απόφαση αυτή να δημοσιευθεί στην Εφημερίδα της Κυβερνήσεως.

Κοζάνη, 6 Απριλίου 1994
Ο Νομάρχης
ΣΤΕΡΓΙΟΣ Γ. ΜΑΤΙΚΑΣ

Αριθ. 385/93 (3)

Τροποποίηση του ρυμοτομικού σχεδίου πόλεως Κοζάνης (περιοχής «Ξενία - Αγ. Παρασκευή») στα ΟΤ 929-924.

Ο ΝΟΜΑΡΧΗΣ ΚΟΖΑΝΗΣ

Έχοντας υπόψη:

1. Τις διατάξεις του Ν. Δ/τος της 17.7.1923 όπως μεταγενέστερα τροποποιήθηκαν και συμπληρώθηκαν.

2. Τις διατάξεις του Α.Ν. 314/1968 (ΦΕΚ 48 Δ) όπως τροποποιήθηκαν και συμπληρώθηκαν με το υπ' αριθ. 1018/71 Ν. Δ/γμα (ΦΕΚ 220 Α) και με το Ν. 1577/85 (ΦΕΚ 210 Α).

3. Το Π.Δ. 183/1986 (ΦΕΚ 70 Α).

4. Τον Νόμο 1735/87 «προσλήψεις στο Δημόσιο Τομέα κ.λπ.» άρθρο 22 παρ.7 (σχετ. 488/91 και 489/91 αποφάσεις του ΣτΕ).

5. Το με Α.Π. Γ.72917/87/7.1.1988 Π.Δ. (ΦΕΚ 266 Δ/30.3.88) για την έγκριση της πολεοδομικής μελέτης της περιοχής «Ξενία - Αγ. Παρασκευής».

6. Την υπ' αριθ. 246/91 απόφαση του Δημοτικού Συμβουλίου Κοζάνης.

7. Την υπ' αριθ. πρωτ. 69/11.11.1993 γνωμοδότηση του Συμβουλίου ΠΕΧΩΔΕ.


8. Το υπ' αριθ. πρωτ. 8824/15.7.1993 έγγραφο - βεβαίωση του Δήμου Κοζάνης με το οποίο μας βεβαιώνει ότι δεν προκαλείται με την πιο πάνω τροποποίηση δαπάνη σε βάρος του προϋπολογισμού του Δήμου Κοζάνης, αποφασίζουμε:

Εγκρίνεται η τροποποίηση του ρυμοτομικού σχεδίου πόλεως Κοζάνης - περιοχής «Ξενία - Αγ. Παρασκευής» στα ΟΤ 922 και 924, όπως φαίνεται στο τοπογραφικό διάγραμμα το θεωρημένο από 11.11.1993 από το Τμήμα Πολεοδομίας και ΠΕ της Νομαρχίας Κοζάνης που συνοδεύει την απόφαση αυτή και αποτελεί αναπόσπαστο μέρος της.

Η παρούσα απόφαση και το τοπογραφικό διάγραμμα που την συνοδεύει (κλίμακα 1:500) να αναρτηθούν στο κτίριο της Νομαρχίας Κοζάνης, Τμήμα Πολεοδομίας και ΠΕ, 5ος όροφος για 15 ημέρες μετά την δημοσίευση του λεκτικού της απόφασης και του τοπογραφικού διαγράμματος που την συνοδεύει στο ΦΕΚ.

Η παρούσα απόφαση να δημοσιευθεί στην Εφημερίδα της Κυβερνήσεως.

Κοζάνη, 30 Μαρτίου 1994
Ο Νομάρχης
ΣΤΕΡΓΙΟΣ Γ. ΜΑΤΙΚΑΣ

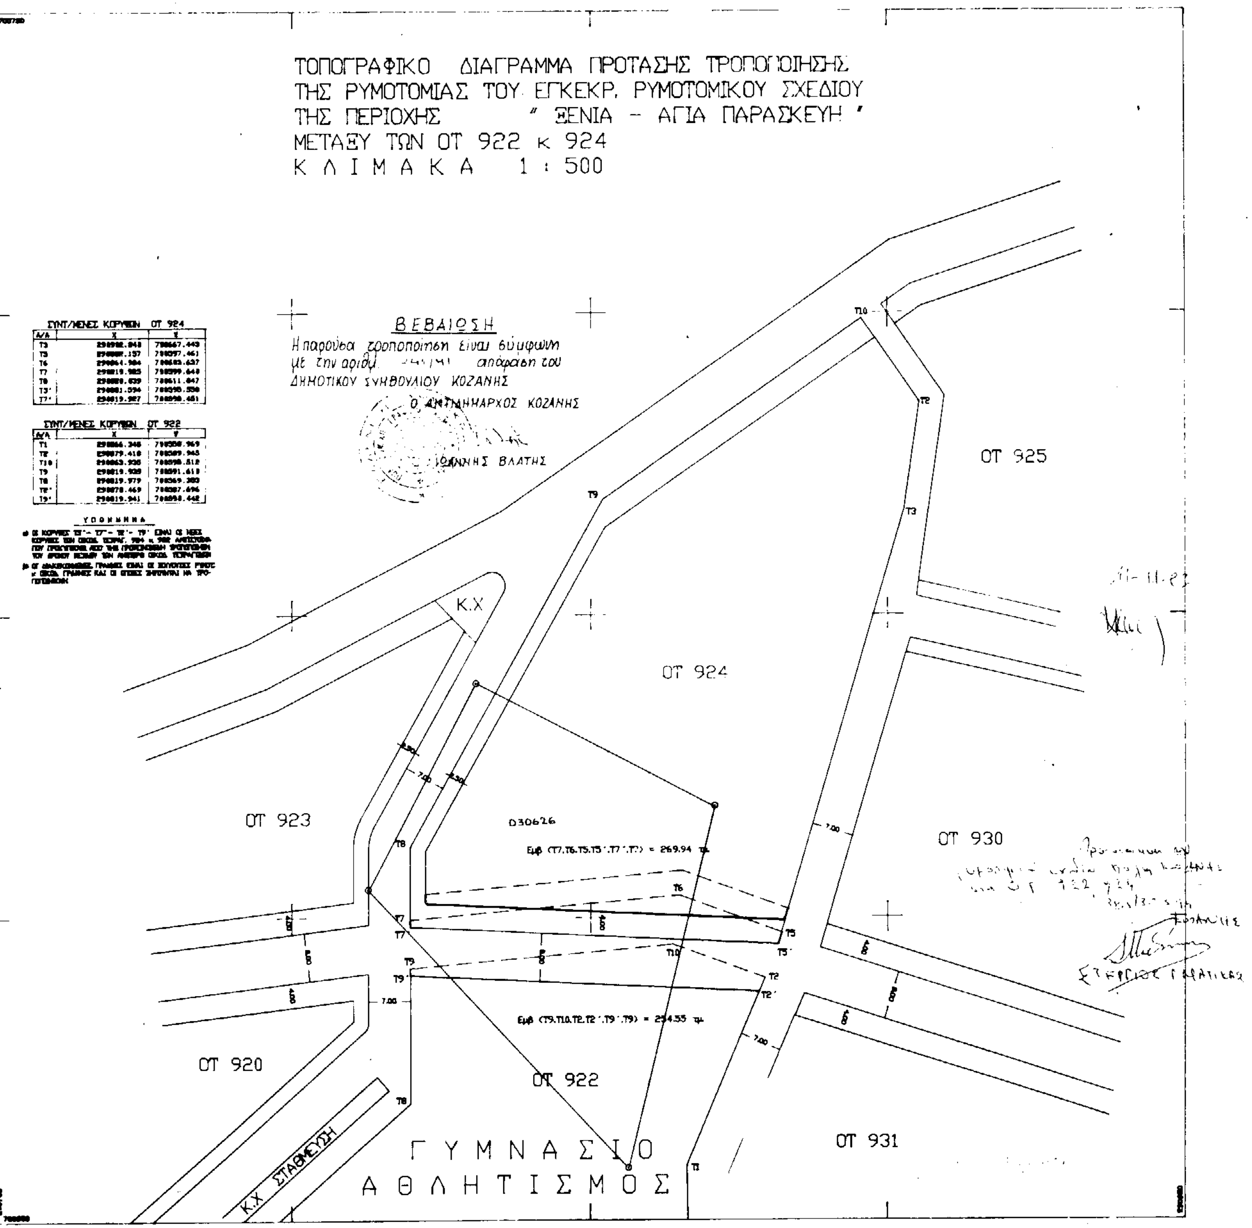

ΣΥΝΤ/ΜΕΝΕΣ ΚΟΡΥΦΩΝ ΟΤ 924

Α/Α	Χ	Υ
Τ3	[illegible]	[illegible]
Τ5	[illegible]	[illegible]
Τ6	[illegible]	[illegible]
Τ7	[illegible]	[illegible]
Τ8	[illegible]	[illegible]
Τ5'	[illegible]	[illegible]
Τ7'	[illegible]	[illegible]

ΣΥΝΤ/ΜΕΝΕΣ ΚΟΡΥΦΩΝ ΟΤ 922

Α/Α	Χ	Υ
Τ1	[illegible]	[illegible]
Τ2	[illegible]	[illegible]
Τ10	[illegible]	[illegible]
Τ9	[illegible]	[illegible]
Τ8	[illegible]	[illegible]
Τ2'	[illegible]	[illegible]
Τ9'	[illegible]	[illegible]

ΤΡΟΠΟΠΟΙΗΣΗ ΡΥΜΟΤΟΜΙΚΟΥ ΣΧΕΔΙΟΥ ΠΕΡΙΟΧΗΣ "ΞΕΝΙΑ-ΑΓΙΑ ΠΑΡΑΣΚΕΥΗ" ΚΟΖΑΝΗΣ ΣΤΑ Ο.Τ. 922 κ 924

ΚΛΙΜΑΚΑ 1:500

ΥΠΟΜΝΗΜΑ

- - - - - Καταργούμενη οικοδομική γραμμή
- - - - - -"- ρυμοτομική -"-
——— Νέα οικοδομική γραμμή
——— Νέα ρυμοτομική γραμμή

ΟΡΟΙ ΔΟΜΗΣΗΣ

Σ. Δ	0.8
Κάλυψη	50%
Ύψος	12 μ
Πρόσωπο	12 μ
Εμβαδόν	250 τ.μ.

ΣΥΜΒΟΥΛΙΟ ΠΕΧΩΔΕ ΝΟΜΟΥ ΚΟΖΑΝΗΣ
Συν. 24η 11-11-93

ΘΕΩΡΗΘΗΚΕ
Ο ΑΝΤΙΔΗΜΑΡΧΟΣ
ΒΛΑΤΗΣ ΙΩΑΝΝΗΣ
ΑΝΤΙΔΗΜΑΡΧΟΣ ΚΟΖΑΝΗΣ

ΚΟΖΑΝΗ ΙΟΥΝΙΟΣ 1993
Ο ΣΥΝΤΑΚΤΗΣ
ΧΟΝΔΡΟΚΩΣΤΑΣ ΧΡΗΣΤΟΣ
ΤΟΠΟΓΡΑΦΟΣ ΜΗΧΑΝΙΚΟΣ

Αριθ. 73 (4)

Έγκριση τροποποίησης σχεδίου πόλης Τρικάλων με τον αποχαρακτηρισμό της ιδιοκτησίας Σ.Ε.Π. από Κέντρο Πολιτιστικό και Νεότητας και χαρακτηρισμός αυτής σε χώρο του Σ.Ε.Π. για τη λειτουργία Προσκοπείου.

ΤΟ ΔΗΜΟΤΙΚΟ ΣΥΜΒΟΥΛΙΟ
ΤΟΥ ΔΗΜΟΥ ΤΡΙΚΚΑΙΩΝ

Έχοντας υπόψη:

1. Το από 27.7.87 Π.Δ. (ΦΕΚ 749/Δ/10.8.87) «περί μεταβίβασης αρμοδιοτήτων τροποποιήσεων σχεδίου πόλης και πολεοδομικών εφαρμογών στο Δήμο Τρικκαίων».

2. Το από 30.3.1989 Π.Δ. (ΦΕΚ 219/Δ/10.4.90 έγκριση της Πολεοδομικής Μελέτης στη Πολ. ενότητα «Κλωτσοτήρα - Τρικκαιόγλου».

3. Την με αριθ. 67/93 γνωμοδότηση του Δημοτικού Συμβουλίου.


4. Την σύμφωνη γνωμοδότηση του ΣΧΟΠ Ν. Τρικάλων που διατυπώνεται στο 2ο/23.2.1994 πρακτικό του, αποφασίζει ομόφωνα:

Εγκρίνει την τροποποίηση του σχεδίου πόλης Τρικάλων με τον απόχαρακτηρισμό της ιδιοκτησίας ΣΕΠ εμβαδού 1.838 μ2 στη Πολ. ενότητα «Κλωτσοτήρα - Τριακκαίογλου» στο Ο.Τ. Γ. 427 από Κέντρο Πολιτιστικό και Νεότητας και χαρακτηρισμό αυτής σε χώρο του ΣΕΠ για τη λειτουργία Προσκοπείου, όπως φαίνεται στο από 28.4.1993 συνημμένο τοπογραφικό διάγραμμα κλ. 1:1.000 που συντάχθηκε και θεωρήθηκε από τη Δ/νση Τεχν. Υπηρεσιών του Δήμου Τρικκαίων.

Βεβαιώνει ότι μετά την δημοσίευση της παρούσας απόφασης ακριβές αντίγραφο του πρωτοτύπου διαγράμματος θα αναρτηθεί στο Δημαρχιακό κατάστημα για δέκα πέντε (15) ημέρες και ότι με την παρούσα τροποποίηση δεν προκαλείται δαπάνη σε βάρος του προϋπολογισμού του Δήμου Τρικκαίων.

Η παρούσα απόφαση να δημοσιευθεί στην Εφημερίδα της Κυβερνήσεως.

Τρίκαλα, 21 Απριλίου 1994
Ο Δήμαρχος
ΚΩΝ/ΝΟΣ Δ. ΠΑΠΑΣΤΕΡΓΙΟΥ

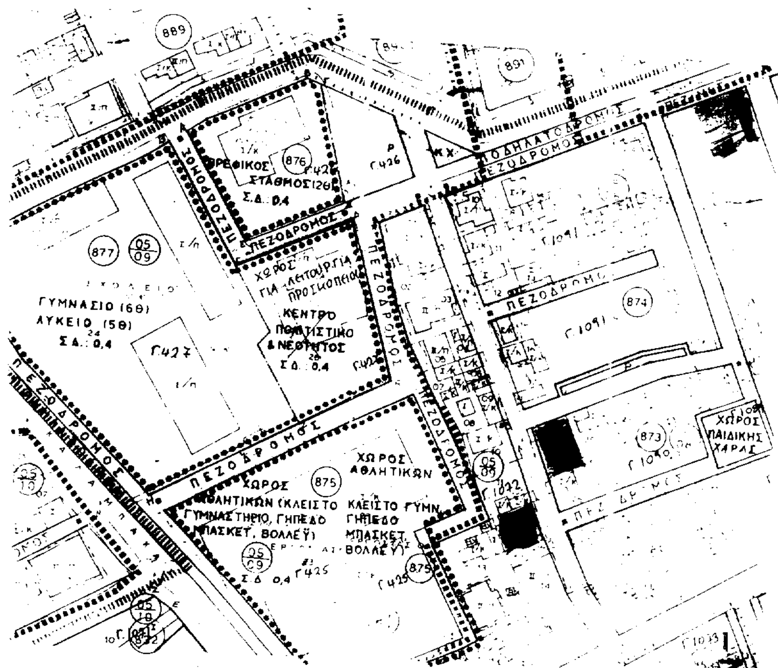

ΔΗΜΟΣ ΤΡΙΚΚΑΙΩΝ
Δ/ΝΣΗ ΤΕΧΝ. ΥΠΗΡΕΣΙΩΝ
ΤΜΗΜΑ ΠΟΛ/ΜΙΑΣ Κ ΣΧΕΔΙΟΥ ΠΟΛΗΣ

ΘΕΜΑ: Αποχαρακτηρισμός ιδιοκτησίας Σ.Ε.Π. από "ΚΕΝΤΡΟ ΠΟΛΙΤΙΣΤΙΚΟ ΚΑΙ ΝΕΟΤΗΤΑΣ" και χαρακτηρισμός αυτής σε χώρο του Σ.Ε.Π. για τη λειτουργία Προσκοπείου

ΥΠΟΜΝΗΜΑ

——— Οικοδομική Γραμμή

Οριογραμμή χώρου για αποχαρακτηρισμό

Τρίκαλα 28/4/1993

ΣΥΝΤΑΧΘΗΚΕ
Ε. ΤΖΕΛΗ
ΤΟΠΟΓΡΑΦΟΣ ΜΗΧ/ΚΟΣ

ΘΕΩΡΗΘΗΚΕ
ΚΩΝ/ΝΟΣ Ε. ΚΑΤΣΑΡΟΣ
Δ/ΝΤΗΣ ΤΕΧΝΙΚΩΝ ΥΠΗΡΕΣΙΩΝ
ΔΗΜΟΥ ΤΡΙΚΚΑΙΩΝ

Αριθ. 74 (5)

Έγκριση τροποποίησης σχεδίου πόλης Τρικάλων με την επιβολή προκηπίου στο τμήμα της οδού Κονδύλη μεταξύ των οδών Σολωμού - Κ. Παλαμά.

ΤΟ ΔΗΜΟΤΙΚΟ ΣΥΜΒΟΥΛΙΟ
ΤΟΥ ΔΗΜΟΥ ΤΡΙΚΚΑΙΩΝ

Έχοντας υπόψη:

1. Το από 27.7.87 Π.Δ. (ΦΕΚ 749/Δ/10.8.87) «περί μεταβίβασης αρμοδιοτήτων τροποποιήσεων σχεδίου πόλης και πολεοδομικών εφαρμογών στο Δήμο Τρικκαίων».

2. Την με αριθ. 1719/25.4.1990 (ΦΕΚ 275/Δ/14.5.90) απόφαση Νομάρχη Τρικάλων «αναθεώρηση του ρυμοτομικού σχεδίου πόλης Τρικάλων στη Πολεοδομική Ενότητα «Κεραμαριά - Αλ. Μπάρας».

3. Την με αριθ. 246/93 γνωμοδότηση του Δημοτικού Συμβουλίου.

4. Την σύμφωνη γνωμοδότηση του ΣΧΟΠ Ν. Τρικάλων που διατυπώνεται στο 1ο/9.2.1994 πρακτικό του, αποφασίζει ομόφωνα:


Εγκρίνει την τροποποίηση του σχεδίου πόλης Τρικάλων με την επιβολή προκηπίου πλ. 4,00 μ. στο τμήμα της οδού Κονδύλη μεταξύ των οδών Σολωμού και Κ. Παλαμά, όπως φαίνεται στο από 15.11.1993 συνημμένο τοπογραφικό διάγραμμα κλ. 1:1.000 που συντάχθηκε και θεωρήθηκε από τη Διεύθυνση Τεχνικών Υπηρεσιών του Δήμου Τρικκαίων.

Βεβαιώνει ότι μετά την δημοσίευση της παρούσας απόφασης ακριβές αντίγραφο του πρωτοτύπου διαγράμματος θα αναρτηθεί στο Δημαρχιακό κατάστημα για δέκα πέντε (15) ημέρες και ότι με την παρούσα τροποποίηση δεν προκαλείται δαπάνη σε βάρος του προϋπολογισμού του Δήμου Τρικκαίων.

Η παρούσα απόφαση να δημοσιευθεί στην Εφημερίδα της Κυβερνήσεως.

Τρίκαλα, 21 Απριλίου 1994

Ο Δήμαρχος
ΚΩΝ/ΝΟΣ Δ. ΠΑΠΑΣΤΕΡΓΙΟΥ

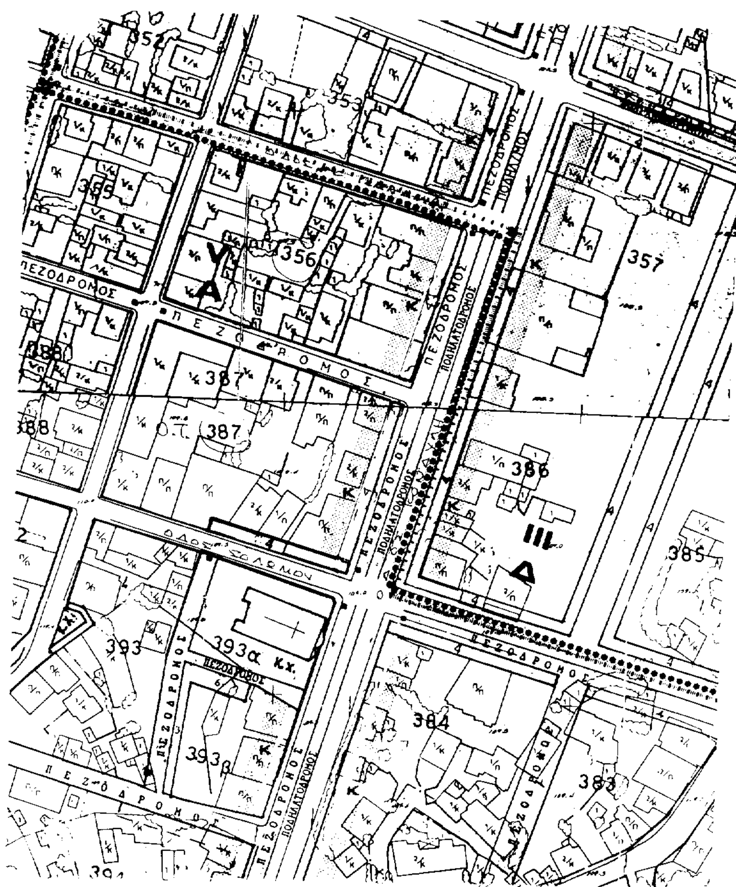

ΘΕΜΑ: ΤΡΟΠΟΠΟΙΗΣΗ ΣΧ ΠΟΛΗΣ ΤΡΙΚΑΛΩΝ ΜΕ ΤΗΝ ΕΠΑΝΕΠΙΒΟΛΗ ΠΡΟΚΗΠΙΟΥ ΠΛ 4.00μ ΣΤΟ ΤΜΗΜΑ ΤΗΣ ΟΔΟΥ ΚΟΝΔΥΛΗ ΜΕΤΑΞΥ ΤΩΝ ΟΔΩΝ ΣΟΛΩΜΟΥ & ΚΩΣΤΗ ΠΑΛΑΜΑ

ΥΠΟΜΝΗΜΑ

Προτεινόμενη Ρυμοτομική Γραμμή
Καταργούμενη -"- -"-
Προτεινόμενη Οικοδομική -"-
Καταργούμενη -"- -"-

ΟΡΟΙ ΔΟΜΗΣΗΣ

ΤΟΜΕΑΣ VA

Αρτιότητα Ελάχ. Πρόσωπο: 10.00 μ 8.00 μ 8.00 μ
-"- Εμβαδό: 200.00 μ² 200.00 μ² 150.00 μ²
(κανόνας) (παρεκκλίσεις)

Σ.Δ. 2.4
Κάλυψη: 70%
Μ.Υ.: κατά Γ.Ο.Κ.

ΚΛ 1:1000
Τρίκαλα 15.11.93

ΣΥΝΤΑΧΘΗΚΕ

ΘΕΩΡΗΘΗΚΕ



ΔΙΟΡΘΩΣΕΙΣ ΣΦΑΛΜΑΤΩΝ

(6)

Στη διόρθωση σφάλματος στην απόφαση αριθ. 20987/1994 της ΔΕΗ που δημοσιεύθηκε στο ΦΕΚ 326/11.4.1994 (τ. Δ') και αφορά ειδοποίηση παρακατάθεσης από την ΔΕΗ για την ΓΜ 150 KV Κάρυστος - Άνδρος, επιφέρεται η πιο κάτω διόρθωση:

Από το λανθασμένο «ΓΜ 1250 KV» στο σωστό «ΓΜ 150 KV».

(Από το Εθνικό Τυπογραφείο)

(7)

Στην απόφαση αριθ. 20969/1994 της ΔΕΗ που δημοσιεύθηκε στο ΦΕΚ 326/11.4.1994 (τ. Δ') και αφορά ειδοποίηση παρακατάθεσης για αναγκαστική απαλλοτρίωση ακινήτων στο Νομό Αττικής, επιφέρεται η πιο κάτω διόρθωση:

Από το λανθασμένο «Αθήνα, 31 Μαρτίου 1994» στο σωστό «Αθήνα, 30 Μαρτίου 1994».

(Από το Εθνικό Τυπογραφείο)

(8)

Στην απόφαση αριθ. 20970/1994 της ΔΕΗ που δημοσιεύθηκε στο ΦΕΚ 326/11.4.1994 (τ. Δ') και αφορά ειδοποίηση παρακατάθεσης από τη ΔΕΗ στο Νομό Φλώρινας για την ανάπτυξη του ορυχείου Αναργύρων Αμυνταίου, επιφέρεται η πιο κάτω διόρθωση:

Από τη λανθασμένη «1824/1993 απόφαση του Εφετείου Θεσσαλονίκης» στο σωστό «1824/1983 απόφαση του Εφετείου Θεσσαλονίκης».

(Από το Εθνικό Τυπογραφείο)

ΑΠΟ ΤΟ ΕΘΝΙΚΟ ΤΥΠΟΓΡΑΦΕΙΟ